



ΕΦΗΜΕΡΙΣ ΤΗΣ ΚΥΒΕΡΝΗΣΕΩΣ

ΤΗΣ ΕΛΛΗΝΙΚΗΣ ΔΗΜΟΚΡΑΤΙΑΣ

ΤΕΥΧΟΣ ΤΕΤΑΡΤΟ Αρ. Φύλλου 359

28 Μαΐου 1998

ΠΕΡΙΕΧΟΜΕΝΑ

ΑΝΑΔΑΣΩΣΕΙΣ

ΑΠΟΦΑΣΕΙΣ

Αριθμ. 1052 (1)

Κήρυξη αναδασωτέας έκτασης 18,000 στρεμμάτων, στη θέση «Εμπος» Κοινότητας Λαχανάδας Νομού Μεσσηνίας.

Ο ΓΕΝΙΚΟΣ ΓΡΑΜ. ΠΕΡ/ΡΕΙΑΣ ΠΕΛΟΠΟΝΝΗΣΟΥ

Έχοντας υπόψη:

1. Τις διατάξεις του Π.Δ. 51/87 «Καθορισμός των Περιφερειών της Χώρας για το σχεδιασμό κ.λ.π. της περιφερειακής Ανάπτυξης.

2. Τις διατάξεις των άρθρων 1 παρ. 1 και 2, 2 παρ. 1 εδ. δ', 5 παρ. 3Β, 6 παρ. 7 και 7 παρ. 2 του Ν. 2503/97 «Διοίκηση, Οργάνωση, Στελέχωση της Περιφέρειας κ.λ.π.».

3. Τις διατάξεις του άρθρου 117 παρ. 3 του Συντάγματος.

4. Τις διατάξεις του Ν. 998/79 «περί προστασίας των δασών κ.λ.π.» και ειδικότερα:

α) του άρθρου 41 παρ. 1 β) του άρθρου 38 παρ.1

5. Τις δ/γές του Υπουργείου Γεωργίας:

α) 160417/1180/8.7.80, β) 182447/3049/24.9.80

6. Την αριθ. 1660/4.5.98 πρόταση του Δασαρχείου Καλαμάτας περί κηρύξεως αναδασωτέας, την αναφερομένης στο θέμα έκτασης.

7. Την αριθ. 5872/29.8.97 απόφαση του Γενικού Γραμματέα Περιφέρειας Πελ/σου «Τοποθέτηση Πρ/νων Δ/νσεων Υπηρεσιών κ.λ.π. και εξουσιοδότηση υπογραφής με Εντολή Γενικού Γραμματέα Περ/ρειας Πελ/σου (Ε.Γ.Γ.Π.Π.)», αποφασίζουμε:

Κηρύσουμε αναδασωτέα, με σκοπό την προστασία για την επαναδημιουργία της δασικής βλάστησης που καταστράφηκε από πυρκαγιά στις 23.3.98 την δημόσια δασική έκταση, εμβαδού δέκα οκτώ στρεμμάτων που βρίσκεται στη θέση «Εμπος» Κοινότητας Λαχανάδας Νομού Μεσσηνίας προσδιορίζεται από τα στοιχεία: Α, Β, Γ, Δ, Ε, Ζ, Η, Θ, Ι, Κ, Λ, Μ, Ν, Ξ, Ο, Π, Ρ, Σ, Τ, Υ, Χ, Ψ, Ω, Α και έχει όρια:

Ανατολικά: Δημόσιο δασική έκταση

Δυτικά: Δημόσια δασική έκταση

Βόρεια: Δημόσια δασική έκταση και ελαιόκτημα Νικ. Καλόμαλλου

Νότια: Δημόσια δασική έκταση

Όπως φαίνεται στο συνημμένο διάγραμμα που αποτελεί αναπόσπαστο μέρος της απόφασης αυτής. Προβλέπεται φυσική αναγέννηση της δασικής βλάστησης που καταστράφηκε.

Η απόφαση αυτή να δημοσιευθεί στην Εφημερίδα της Κυβερνήσεως.

Καλαμάτα, 7 Μαΐου 1998

Με εντολή Γεν. Γραμ. Περιφέρειας

Ο Διευθυντής

ΠΑΝ. ΜΠΑΖΙΓΟΣ

ΤΟΠΟΓΡΑΦΙΚΟ ΔΙΑΓΡΑΜΜΑ

23-3-98

ΔΗΜΟΣΙΑ ΔΑΣΙΚΗ ΕΚΤΑΣΗ

ΘΕΩΡΗΘΗΚΕ

ΠΟΛΕΟΔΟΜΙΑ

ΑΠΟΦΑΣΕΙΣ (2)

Αναστολή έκδοσης οικοδομικών αδειών και εκτέλεσης οικοδομικών εργασιών σε τμήμα του Ο.Τ. 50/97 Δήμου Γαλατσίου.

Ο ΝΟΜΑΡΧΗΣ ΑΘΗΝΩΝ

Έχοντας υπόψη:

1. Τις διατάξεις του από 17.7.1923 Ν.Δ/τος και ειδικότερα των άρθρων 8 παρ. 2 και 85 Α αυτού, όπως μεταγενέστερα τροποποιήθηκαν και συμπληρώθηκαν περί αναστολής έκδοσης (χορήγησης) οικοδομικών αδειών, προκειμένου να τροποποιηθεί το εγκεκριμένο ρυμοτομικό σχέδιο.
2. Τις διατάξεις του Α.Ν. 314/68 (ΦΕΚ 47/Α) όπως μεταγενέστερα τροποποιήθηκαν με το υπ' αρ. 1018/71 Ν.Δ/γμα (ΦΕΚ 220/Α) και με την παρ. 3 του άρθρου 34 του Ν. 1577/85 (ΦΕΚ 210/Α).
3. Τις διατάξεις της παρ. 4 του άρθρου 12 του Ν. 651/77 όπως προστέθηκαν με την παρ. 5 του αρθ. 31 του Ν. 1577/85 (περί ΓΟΚ) και τη νομολογία του ΣτΕ (3544/88) σύμφωνα με τις οποίες δύναται να επιβληθεί αναστολή εκτέλεσης οικοδομικών εργασιών, προκειμένου να τροποποιηθεί το εγκεκριμένο ρυμοτομικό σχέδιο.
4. Τις διατάξεις του υπ' αρ. 183/86 Π.Δ/τος (ΦΕΚ 70Α).
5. Τις διατάξεις του Ν. 2218/94 (ΦΕΚ 90/Α) περί Ίδρυσης Νομαρχιακής Αυτοδιοίκησης κ.λπ. όπως αντικαταστάθηκαν με το Ν. 2240/94 (ΦΕΚ 153/Α/94).
6. Τον ισχύοντα Οργανισμό Εσωτερικής Λειτουργίας των Υπηρεσιών της Νομαρχίας Αθηνών (ΦΕΚ 1262Β/31.12.97) και την αρ. 6/2.1.98 απόφαση Νομάρχη Αθηνών περί μεταβίβασης αρμοδιοτήτων.
7. Τις υπ' αρ. 176/97 και 306/97 αποφάσεις του Δημοτικού Συμβουλίου Γαλατσίου περί τροποποίησης του εγκεκριμένου ρυμοτομικού σχεδίου και περί αναστολής οικοδομικών αδειών και εκτέλεης οικοδομικών εργασιών αντίστοιχα, αποφασίζουμε:

Άρθρο 1

Αναστέλλεται η έκδοση (χορήγηση) οικοδομικών και η εκτέλεση οικοδομικών εργασιών για τρεις (3) μήνες, στο τμήμα (ΑΒΓΔΕΖΗΑ) του Ο.Τ. 50/97 του Δήμου Γαλατσίου, όπως φαίνεται στο συνημμένο τοπογραφικό διάγραμμα αυτής της απόφασης.

Άρθρο 2


Από τις διατάξεις αυτής της απόφασης δεν προκαλείται δαπάνη σε βάρος του κρατικού προϋπολογισμοού και του προϋπολογισμού του Δήμου Γαλατσίου (άρθρο 27 του Ν. 2081/1992).

Άρθρο 3

Η ισχύς αυτής της απόφασης αρχίζει από την ημερομηνία δημοσίευσής της στην Εφημερίδα της Κυβερνήσεως.

Η απόφαση αυτή να δημοσιευθεί στην Εφημερίδα της Κυβερνήσεως.

Αθήνα, 21 Μαΐου 1998
Ο Νομάρχης κ.α.α.
ΓΕΩΡΓΟΣ ΑΝΑΝΙΑΔΗΣ

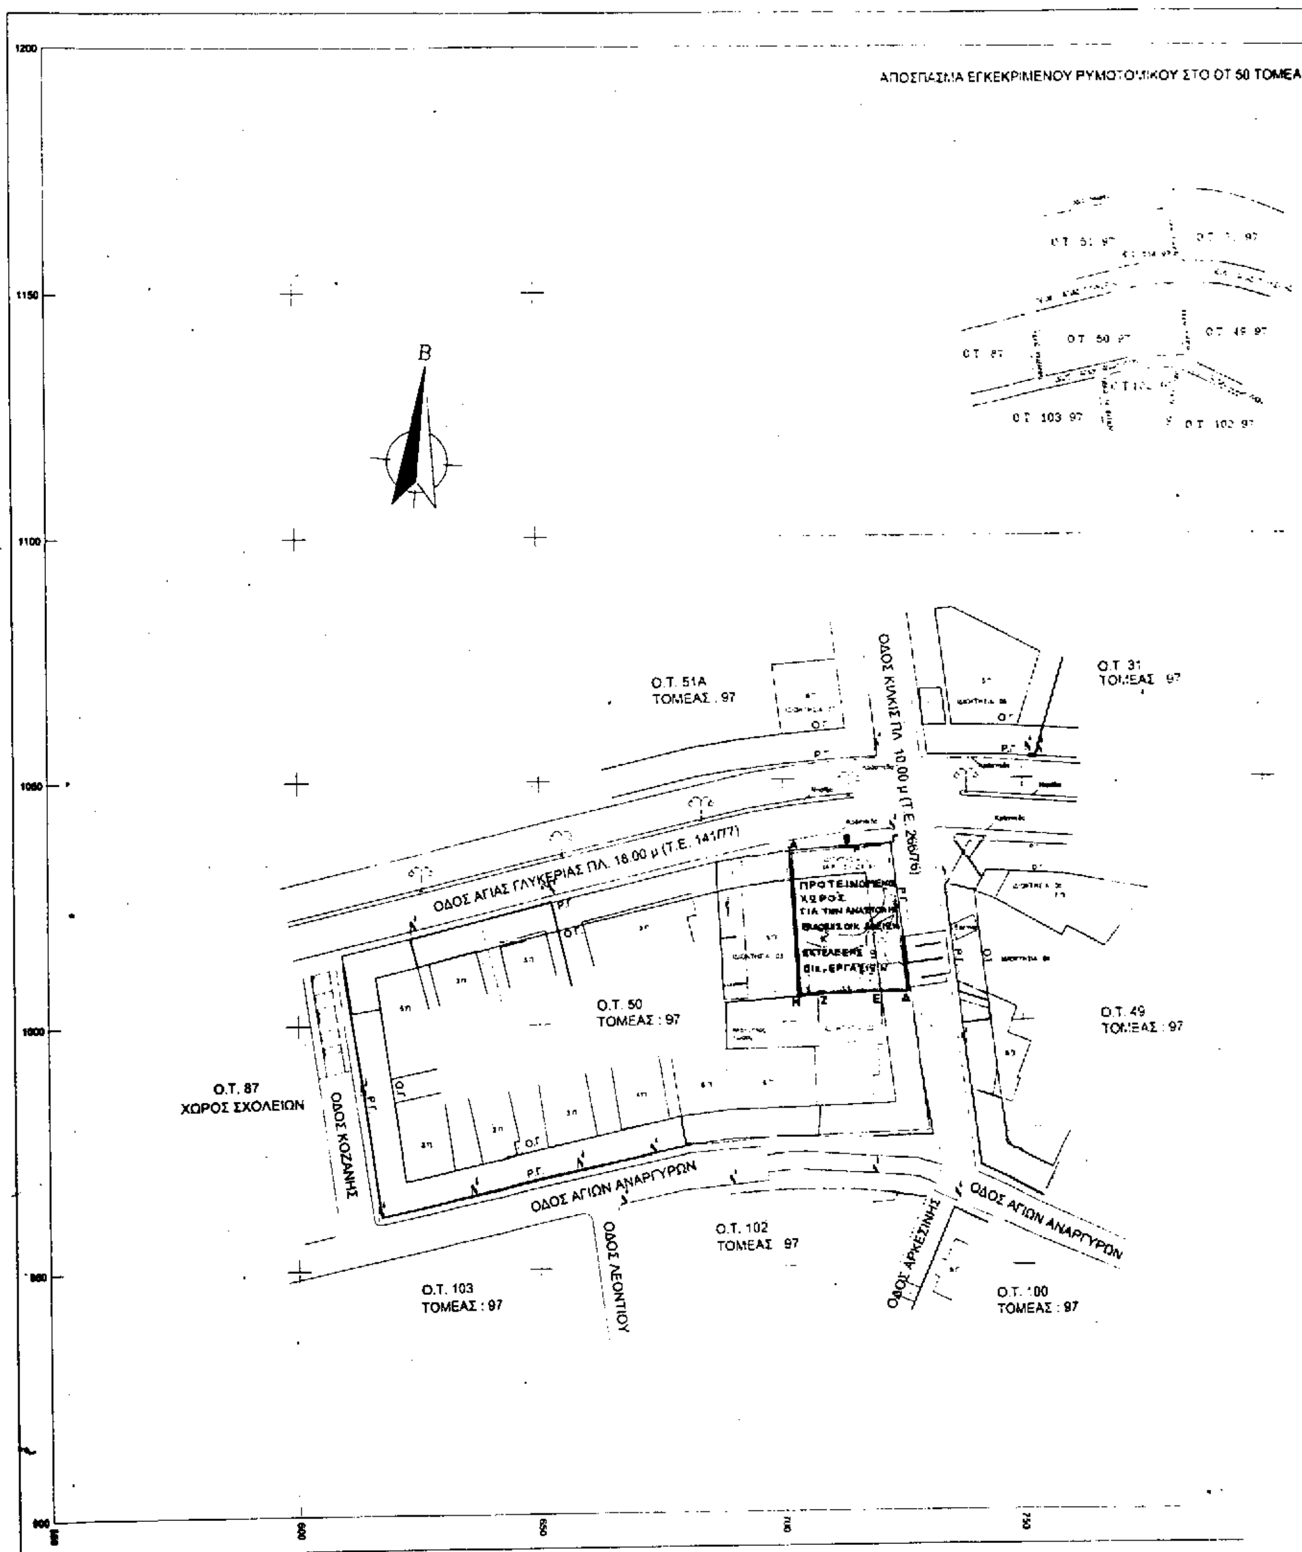

ΑΠΟΣΠΑΣΜΑ ΕΓΚΕΚΡΙΜΕΝΟΥ ΡΥΜΟΤΟΜΙΚΟΥ ΣΤΟ ΟΤ 50 ΤΟΜΕΑ
Β
Ο.Τ. 51Α
ΤΟΜΕΑΣ : 97
Ο.Τ. 31
ΤΟΜΕΑΣ : 97
ΟΔΟΣ ΚΙΛΚΙΣ ΠΛ. 10.00 μ (Τ.Ε. 266/76)
ΟΔΟΣ ΑΓΙΑΣ ΓΛΥΚΕΡΙΑΣ ΠΛ. 18.00 μ (Τ.Ε. 141/77)
ΠΡΟΤΕΙΝΟΜΕΝΟΣ ΧΩΡΟΣ ΓΙΑ ΤΗΝ ΑΝΑΣΤΟΛΗ ΕΚΔΟΣΗΣ ΟΙΚ. ΑΔΕΙΑΣ ΕΚΤΕΛΕΣΗΣ ΟΙΚ. ΕΡΓΑΣΙΩΝ
Ο.Τ. 50
ΤΟΜΕΑΣ : 97
Ο.Τ. 49
ΤΟΜΕΑΣ : 97
Ο.Τ. 87
ΧΩΡΟΣ ΣΧΟΛΕΙΩΝ
ΟΔΟΣ ΚΟΖΑΝΗΣ
ΟΔΟΣ ΑΓΙΩΝ ΑΝΑΡΓΥΡΩΝ
ΟΔΟΣ ΛΕΟΝΤΙΟΥ
Ο.Τ. 102
ΤΟΜΕΑΣ 97
ΟΔΟΣ ΑΡΚΕΣΙΝΗΣ
ΟΔΟΣ ΑΓΙΩΝ ΑΝΑΡΓΥΡΩΝ
Ο.Τ. 103
ΤΟΜΕΑΣ : 97
Ο.Τ. 100
ΤΟΜΕΑΣ : 97
1200
1150
1100
1050
1000
950
900
550
600
650
700
750

50 ΤΟΜΕΑ 97 ΚΛ. 1:2000

1 97

49 97

97

ΚΤΗΜΑΤΟΛΟΓΙΚΟΣ ΠΙΝΑΚΑΣ

ΙΔΙΟΚΤΗΣΙΑ	ΕΜΒΑΔΟ	ΦΕΡΟΜΕΝΟΣ ΙΔΙΟΚΤΗΤΗΣ ΔΙΕΥΘΥΝΣΗ ΚΑΤΟΙΚΙΑΣ
01 - 04	676.96 μ2	[illegible]
02	1173.51 μ2	[illegible]
03	452.44 μ2	[illegible]
05		[illegible]
06		[illegible]
07		[illegible]

ΥΠΟΜΝΗΜΑ

1) Το σύστημα συντεταγμένων είναι τοπικό ανεξάρτητο και ο Βορράς προσεγγιστικός

2) Για την υψομετρική ενημέρωση του διαγράμματος χρησιμοποιήθηκε το υψόμετρο του σημείου (R129 H=174.448 μ) από το υπάρχον χωροσταθμικό δίκτυο του Δήμου Γαλατσίου

3) ΔΙΑΤΑΓΜΑΤΑ ΡΥΜΟΤΟΜΙΑΣ

[illegible]

4) ΔΙΑΤΑΓΜΑΤΑ ΟΡΩΝ ΔΟΜΗΣΗΣ

[illegible]

5) ΟΡΟΙ ΔΟΜΗΣΗΣ

[illegible]

5) ΣΥΜΒΟΛΙΣΜΟΙ

Ρυμοτομική γραμμή

Οικοδομική γραμμή

ΔΗΜΟΣ ΓΑΛΑΤΣΙΟΥ
Δ/ΝΣΗ ΤΕΧΝΙΚΩΝ ΥΠΗΡΕΣΙΩΝ

ΤΟΠΟΓΡΑΦΙΚΟ ΔΙΑΓΡΑΜΜΑ ΥΦΙΣΤΑΜΕΝΗΣ ΚΑΤΑΣΤΑΣΗΣ
ΓΙΑ ΤΗΝ ΑΝΑΣΤΟΛΗ
_ ΕΚΔΟΣΗΣ ΟΙΚΟΔΟΜΙΚΩΝ ΑΔΕΙΩΝ Κ'
_ ΕΚΤΕΛΕΣΗΣ ΟΙΚΟΔΟΜΙΚΩΝ ΕΡΓΑΣΙΩΝ
ΣΤΟ Ο.Τ 50/ΤΟΜΕΑ 97 ΔΗΜΟΥ ΓΑΛΑΤΣΙΟΥ
ΚΛΙΜΑΚΑ 1:500

ΝΟΜΑΡΧΙΑ ΑΘΗΝΩΝ
[illegible]

ΓΑΛΑΤΣΙ ΔΕΚΕΜΒΡΙΟΣ 1995

ΘΕΩΡΗΘΗΚΕ

Ο ΠΡΟΪΣΤΑΜΕΝΟΣ ... ΤΕΧΝΙΚΩΝ ΥΠΗΡΕΣΙΩΝ [illegible]

Ο ΣΥΝΤΑΞΑΣ

ΑΝΑΓΝΩΣΤΑ ... ΚΑΤΕΡΙΝΗ
ΤΟΠΟΓΡΑΦΟΣ ΜΗΧΑΝΙΚΟΣ

Αριθμ. 1743.ΠΕ/1060 (3)

Έγκριση τροποποίησης σχεδίου πόλης «Αγ. Ονουφρίου» Κοιν. Κουνουπιδιανών Ν. Χανίων με την χωροθέτηση μονορόφου κτιρίου, πολιτιστικών εκδηλώσεων.

Ο ΓΕΝΙΚΟΣ ΓΡΑΜΜΑΤΕΑΣ ΠΕΡΙΦΕΡΕΙΑΣ ΚΡΗΤΗΣ

Έχοντας υπόψη:

1. Τις διατάξεις του από 17.7.23 Ν.Δ. και ιδιαίτερα τα άρθρα 3 και 7 αυτού.

2. Το Ν. 1337/83 (ΦΕΚ 33 Α) όπως τροποποιήθηκε και ισχύει σήμερα.

3. Τις διατάξεις του Ν. 2508/97 (ΦΕΚ 124 Α) και ιδιαίτερα του άρθρου 25 παρ. 9α αυτού.

4. Το ισχύον στην περιοχή ρυμοτομικό σχέδιο οικισμού «Αγ. Ονούφριος» Κοιν. Κουνουπιδιανών Ν. Χανίων (Αποφ. Νομάρχη 1742/69, ΦΕΚ 106Δ/69).

5. Την 82/96 θετική Απόφαση Κ.Σ. Κουνουπιδιανών.

6. Την 7/97 θετική γνωμοδότηση του ΣΧΟΠ Ν. Χανίων όπως αυτή διατυπώθηκε στην συνεδρίασή του.

7. Την θετική γνωμοδότηση του ΣΧΟΠ Περιφέρειας Κρήτης όπως αυτή διατυπώθηκε στην 4η/12.12.97 συνεδρίαση του (θέμα 3ο), αποφασίζουμε:

1. Εγκρίνουμε την τροποποίηση του ρυμοτομικού σχεδίου Οικισμού «Αγ. Ονούφριος» Κοιν. Κουνουπιδιών Ν. Χανίων με χωροθέτηση έκτασης για κατασκευή μονορόφου κτιρίου Πολιτιστικών εκδηλώσεων εντός του χώρου αθλητικών εγκαταστάσεων.

2. Η απόφαση αυτή δεν δημιουργεί δαπάνη σε βάρος του Ελληνικού Δημοσίου.


3. Η ισχύς της παρούσας άρχεται από τις δημοσιεύσως της στην Εφημερίδα της Κυβερνήσεως.

Η απόφαση αυτή να δημοσιευθεί στην Εφημερίδα της Κυβερνήσεως.

Ηράκλειο, 28 Απριλίου 1998

Ο Γενικός Γραμματέας Περιφέρειας

Β. ΒΑΛΑΣΟΠΟΥΛΟΣ

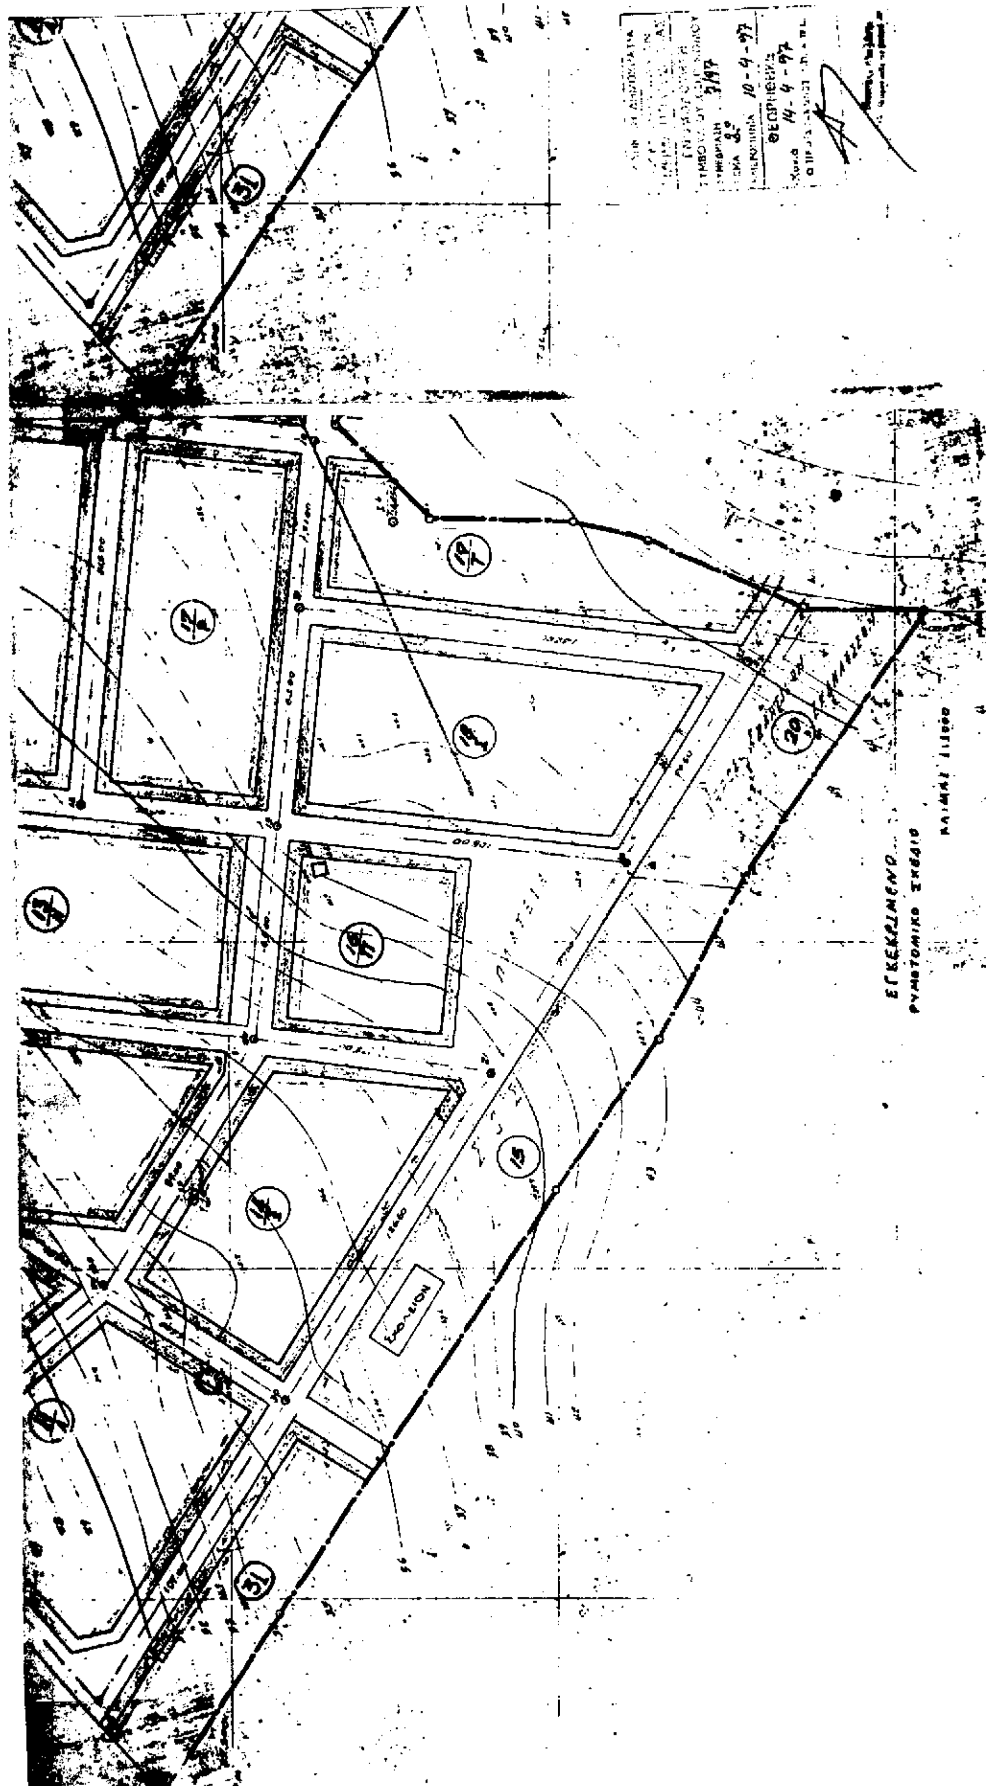

ΤΡΟΠΟΠΟΙΗΣΗ
ΕΓΚΕΚΡΙΜΕΝΟΥ ΣΧΕΔΙΟΥ
ΟΙΚΙΣΜΟΥ ΑΓ. ΟΝΟΥΦΡΙΟΥ (ΚΟΙΝ. ΚΟΥΝΟΥΠΙΔΙΑΝΩΝ)
(Ο.Τ. 20)

ΕΛΛΗΝΙΚΗ ΔΗΜΟΚΡΑΤΙΑ
ΝΟΜΟΣ ΧΑΝΙΩΝ
ΚΟΙΝΟΤΗΤΑ ΚΟΥΝΟΥΠΙΔΙΑΝΩΝ

ΘΕΩΡΗΘΗΚΕ
Ο ΠΡΟΕΔΡΟΣ ΚΟΥΝΟΥΠΙΔΙΑΝΩΝ

ΑΡΙΘ. ΑΠΟΦΑΣΗΣ ΚΟΙΝ. ΣΥΜΒΟΥΛΙΟΥ

ΗΜΕΡΟΜΗΝΙΑ:
ΠΕΡΙΛΗΨΗ:

ΠΕΡΙΦ. ΔΙΟΙΚΗΣΗ ΧΑΝΙΩΝ
Τ.Τ.Δ.Κ.


ΘΕΩΡΗΘΗΚΕ

Η Προϊσταμένη ΤΤΔΚ
ΚΡ. ΧΟΥΛΑΚΗ

Ο ΣΥΝΤΑΞΑΣ

ΦΡ. ΤΡΟΥΛΑΚΗΣ

ΣΤΟΙΧΕΙΑ ΦΕΚ
ΑΡΙΘΜΟΣ:
ΤΕΥΧΟΣ:
ΗΜΕΡΟΜΗΝΙΑ:

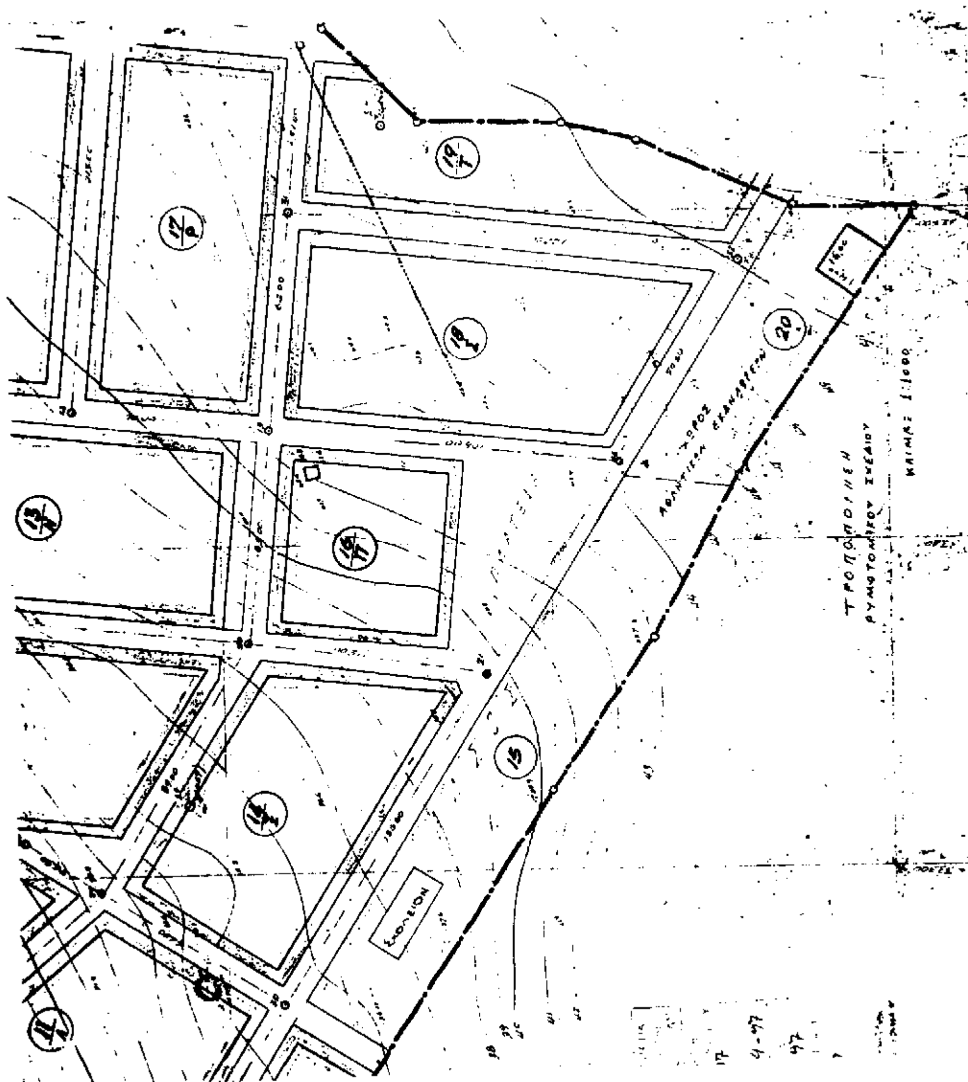

ΑΠΟ ΤΟ ΕΘΝΙΚΟ ΤΥΠΟΓΡΑΦΕΙΟ